


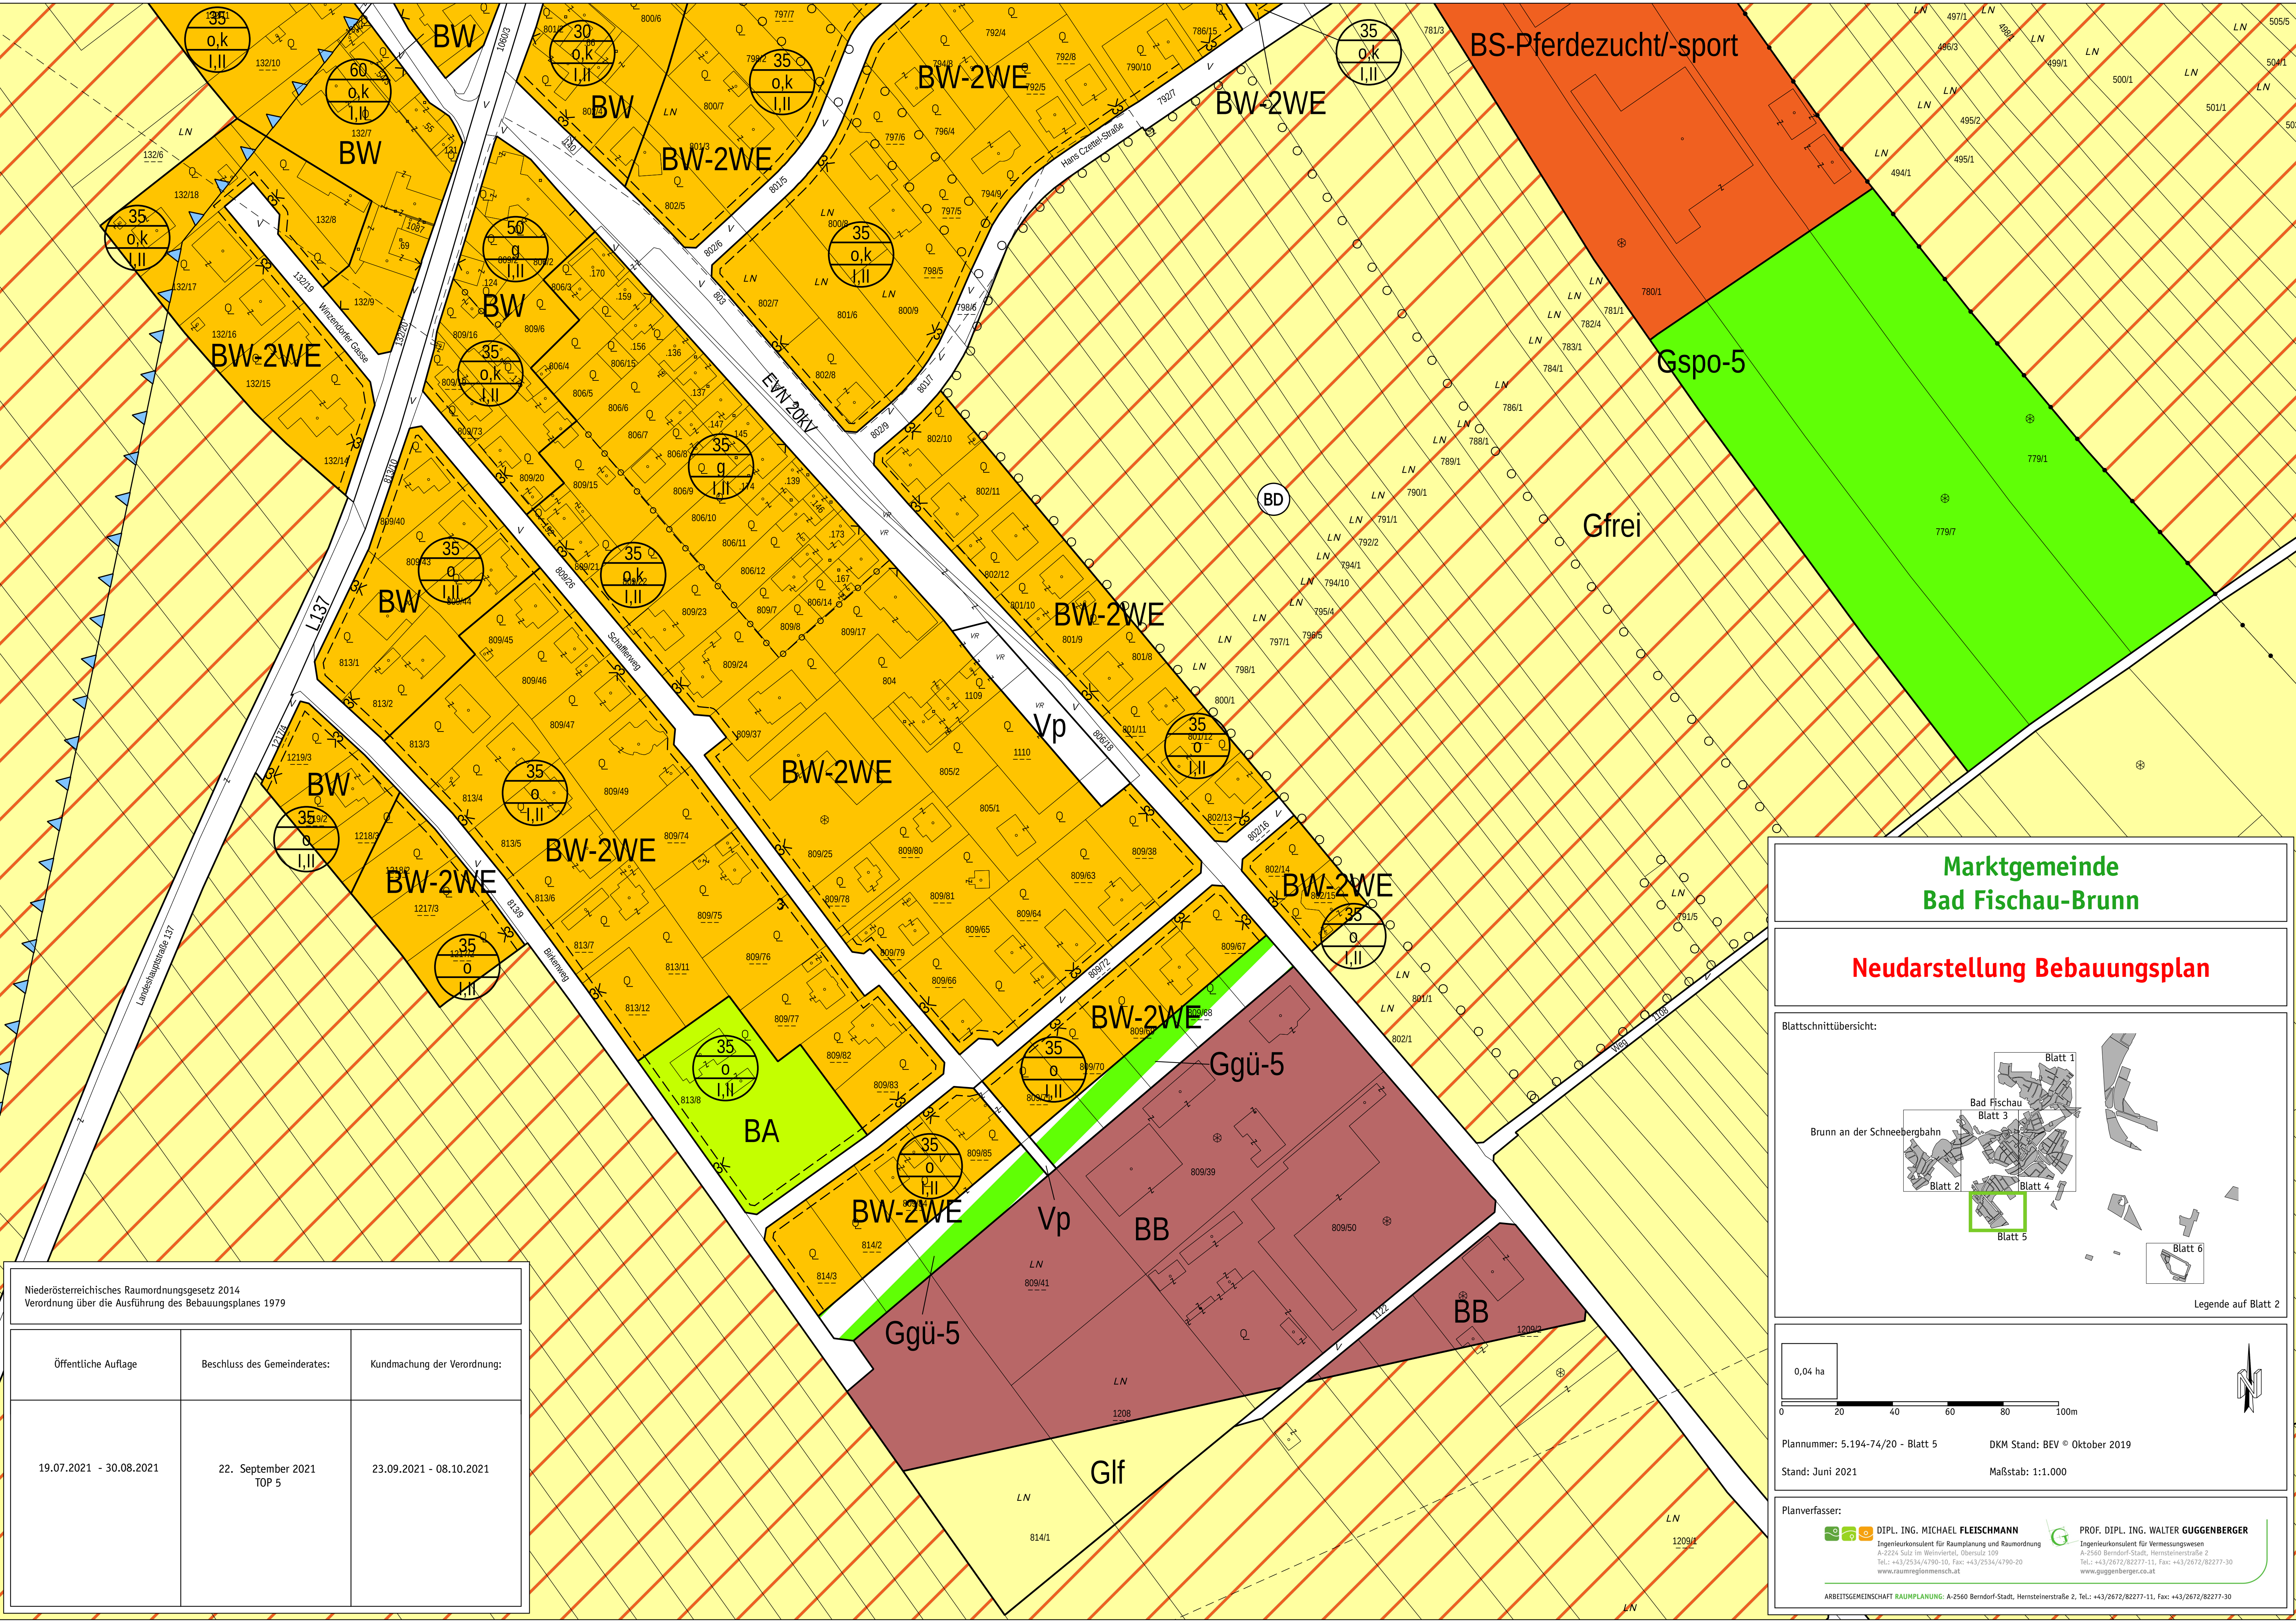

Niederösterreichisches Raumordnungsgesetz 2014 Verordnung über die Ausführung des Bebauungsplanes 1979		
Öffentliche Auflage	Beschluss des Gemeinderates:	Kundmachung der Verordnung:
19.07.2021 - 30.08.2021	22. September 2021 TOP 5	23.09.2021 - 08.10.2021

Marktgemeinde
Bad Fischau-Brunn

Neudarstellung Bebauungsplan

Blattschnittübersicht:

Legende auf Blatt 2

0,04 ha

Plannummer: 5.194-74/20 - Blatt 5

DKM Stand: BEV © Oktober 2019

Stand: Juni 2021

Maßstab: 1:1.000

Planverfasser:

DIPL. ING. MICHAEL FLEISCHMANN
Ingenieurkonsult für Raumplanung und Raumordnung
A-2224 Sulz im Weinviertel, Übersulz 109
Tel.: +43/2534/4790-10, Fax: +43/2534/4790-20
www.raumregiofleischmann.at

PROF. DIPL. ING. WALTER GUGGENBERGER
Ingenieurkonsult für Vermessungswesen
A-2560 Berndorf-Stadt, Herminstrasse 2
Tel.: +43/2672/82277-11, Fax: +43/2672/82277-30
www.guggenberger.co.at

ARBEITSGEMEINSCHAFT RAUMPLANUNG: A-2560 Berndorf-Stadt, Herminstrasse 2, Tel.: +43/2672/82277-11, Fax: +43/2672/82277-30